

DOSSIER DE CREATION DE ZAC 2 « EXTENSION PORTE DE TOURAINNE


PIECE N°2 : PLAN DE DELIMITATION

ZAC créée par délibération du Conseil Communautaire du

La Présidente



PLAN DE DELIMITATION

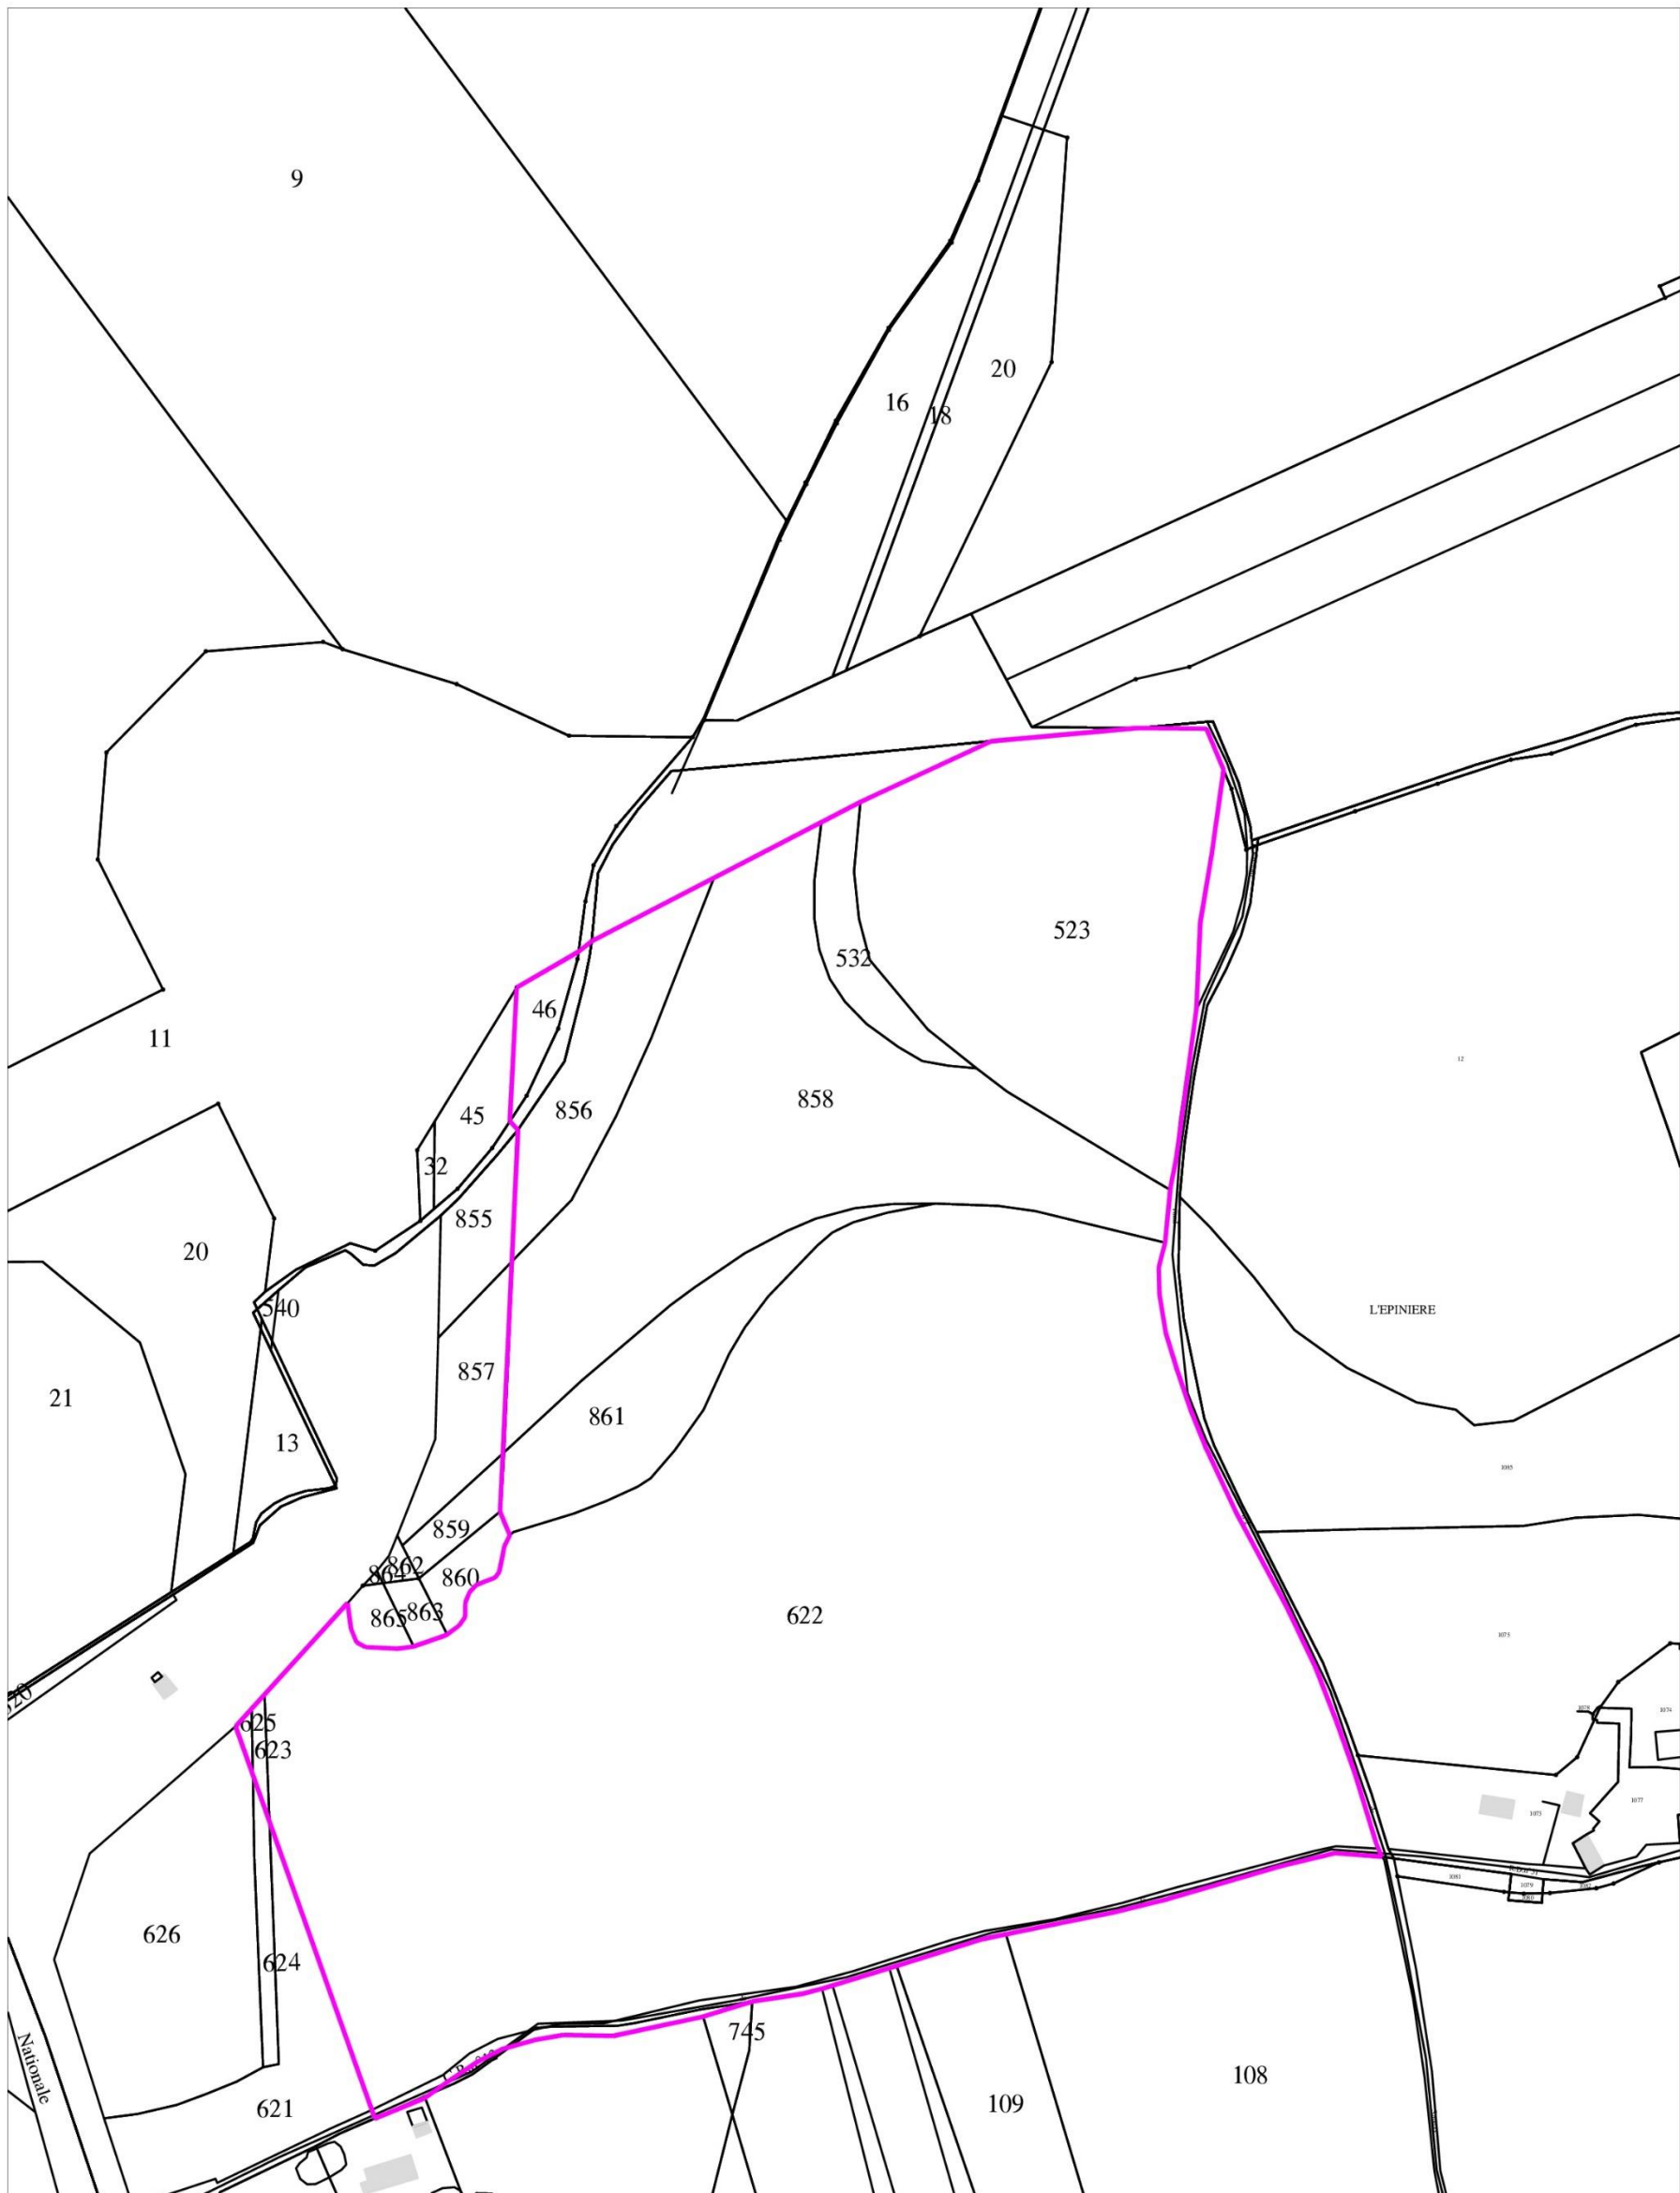

□ Périmètre de ZAC de l'extension du PA
Porte de Touraine 2 = 20,4 ha